BẢN ĐỒ PHẠM VI RANH GIỚI DIỆN TÍCH CHUYỂN MỤC ĐÍCH SỬ DỤNG RỪNG

DỰ ÁN: ĐẦU TƯ XÂY DỰNG TUYẾN ĐƯỜNG TRÁNH ĐT.226
(ĐOẠN QUA THỊ TRẤN BÌNH GIA, VĂN MỊCH) VÀ KHU TÁI ĐỊNH CƯ, DÂN CƯ THỊ TRẤN BÌNH GIA

XÃ HỒNG PHONG - HUYỆN BÌNH GIA - TỈNH LẠNG SƠN

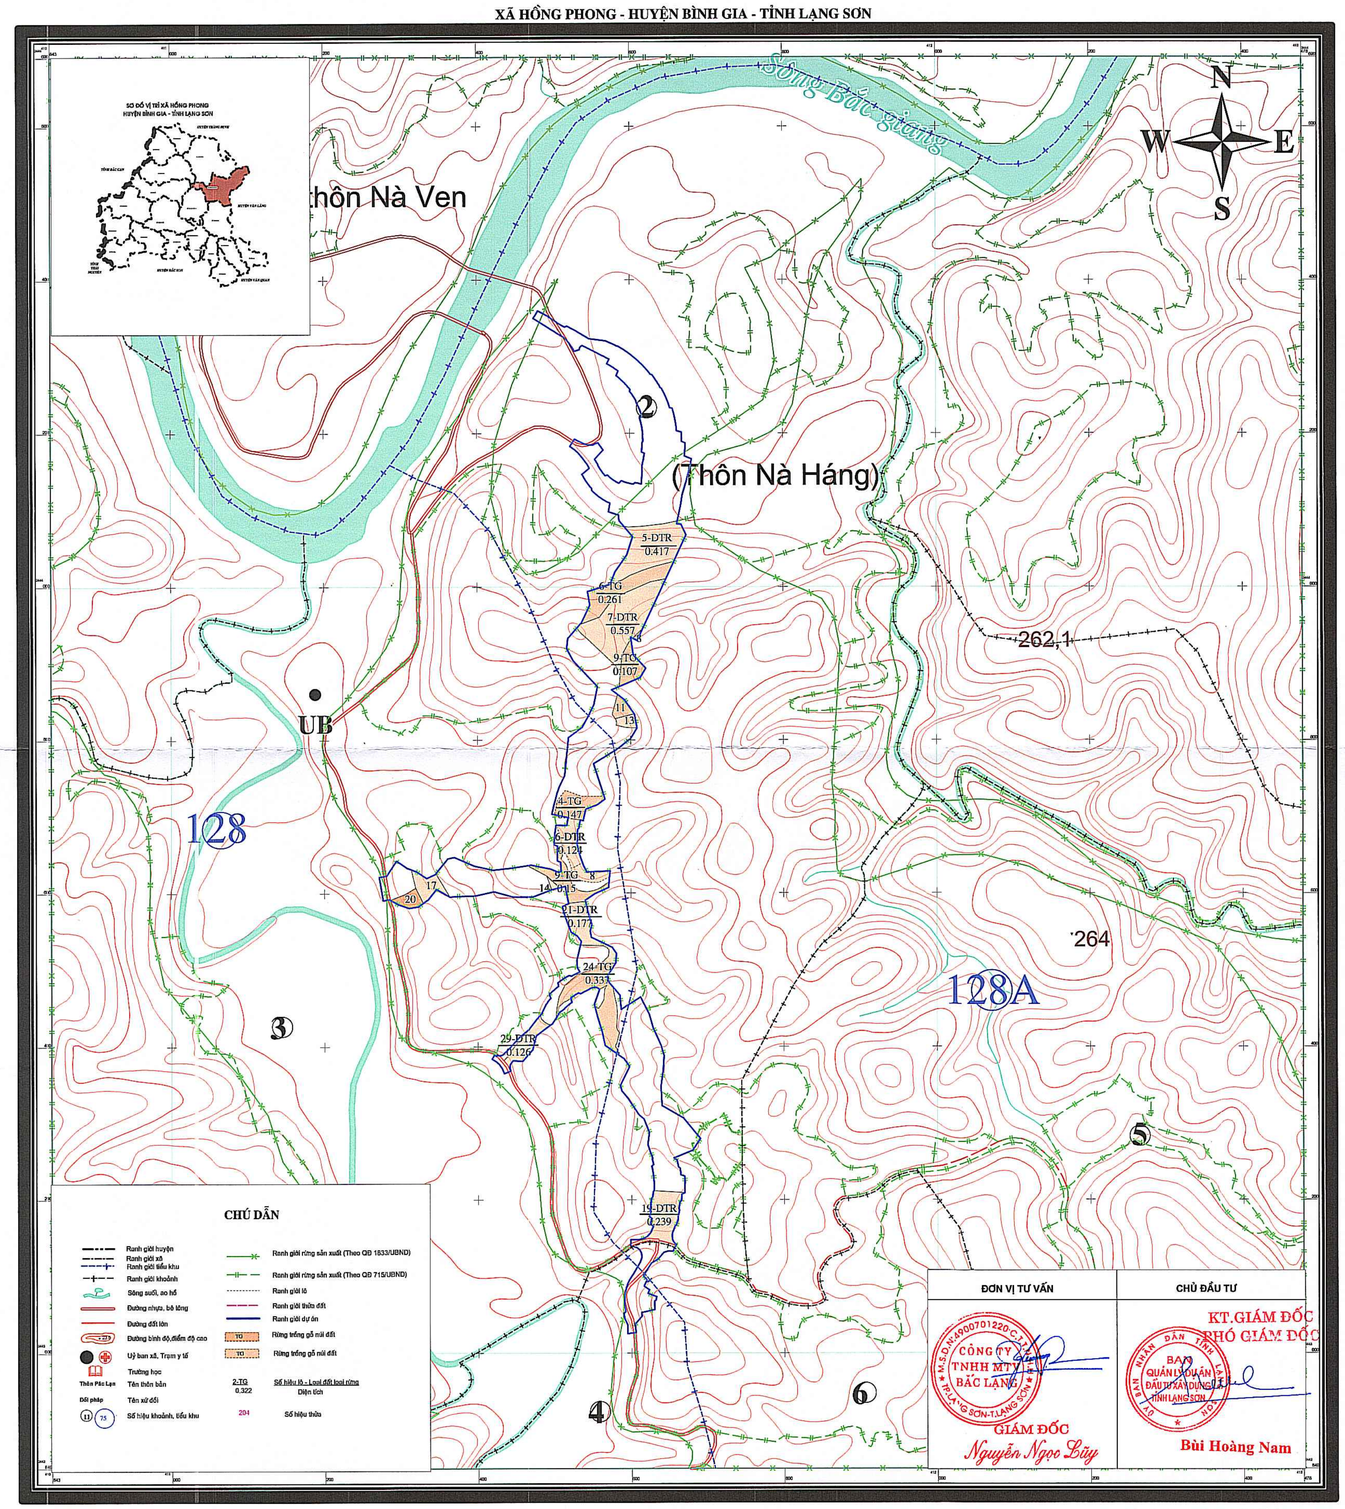

Tư liệu xây dựng bản đồ:
- Bản đồ được xây dựng trên nền bản đồ địa chính cơ sở tỉnh Lạng Sơn
- Hệ tọa độ VN2000, kinh tuyến trục 107 độ 15 phút, múi 3 độ
- Kết quả điều tra ngoại nghiệp tháng 3 năm 2022

TỶ LỆ 1 : 5000

1 cm trên bản đồ bằng 50 ngoài thực địa

- Cơ quan xây dựng bản đồ: Công ty TNHH MTV Bắc Lạng
- Hoàn thành: Năm 2024