BẢN ĐỒ PHẠM VI RANH GIỚI DIỆN TÍCH CHUYỂN MỤC ĐÍCH SỬ DỤNG RỪNG
DỰ ÁN CẢI TẠO NÂNG CẤP ĐƯỜNG CAO LỘC- BA SƠN (ĐH.28) HUYỆN CAO LỘC
XÃ HÒA CƯ, HUYỆN CAO LỘC, TỈNH LẠNG SƠN

TỜ SỐ 2

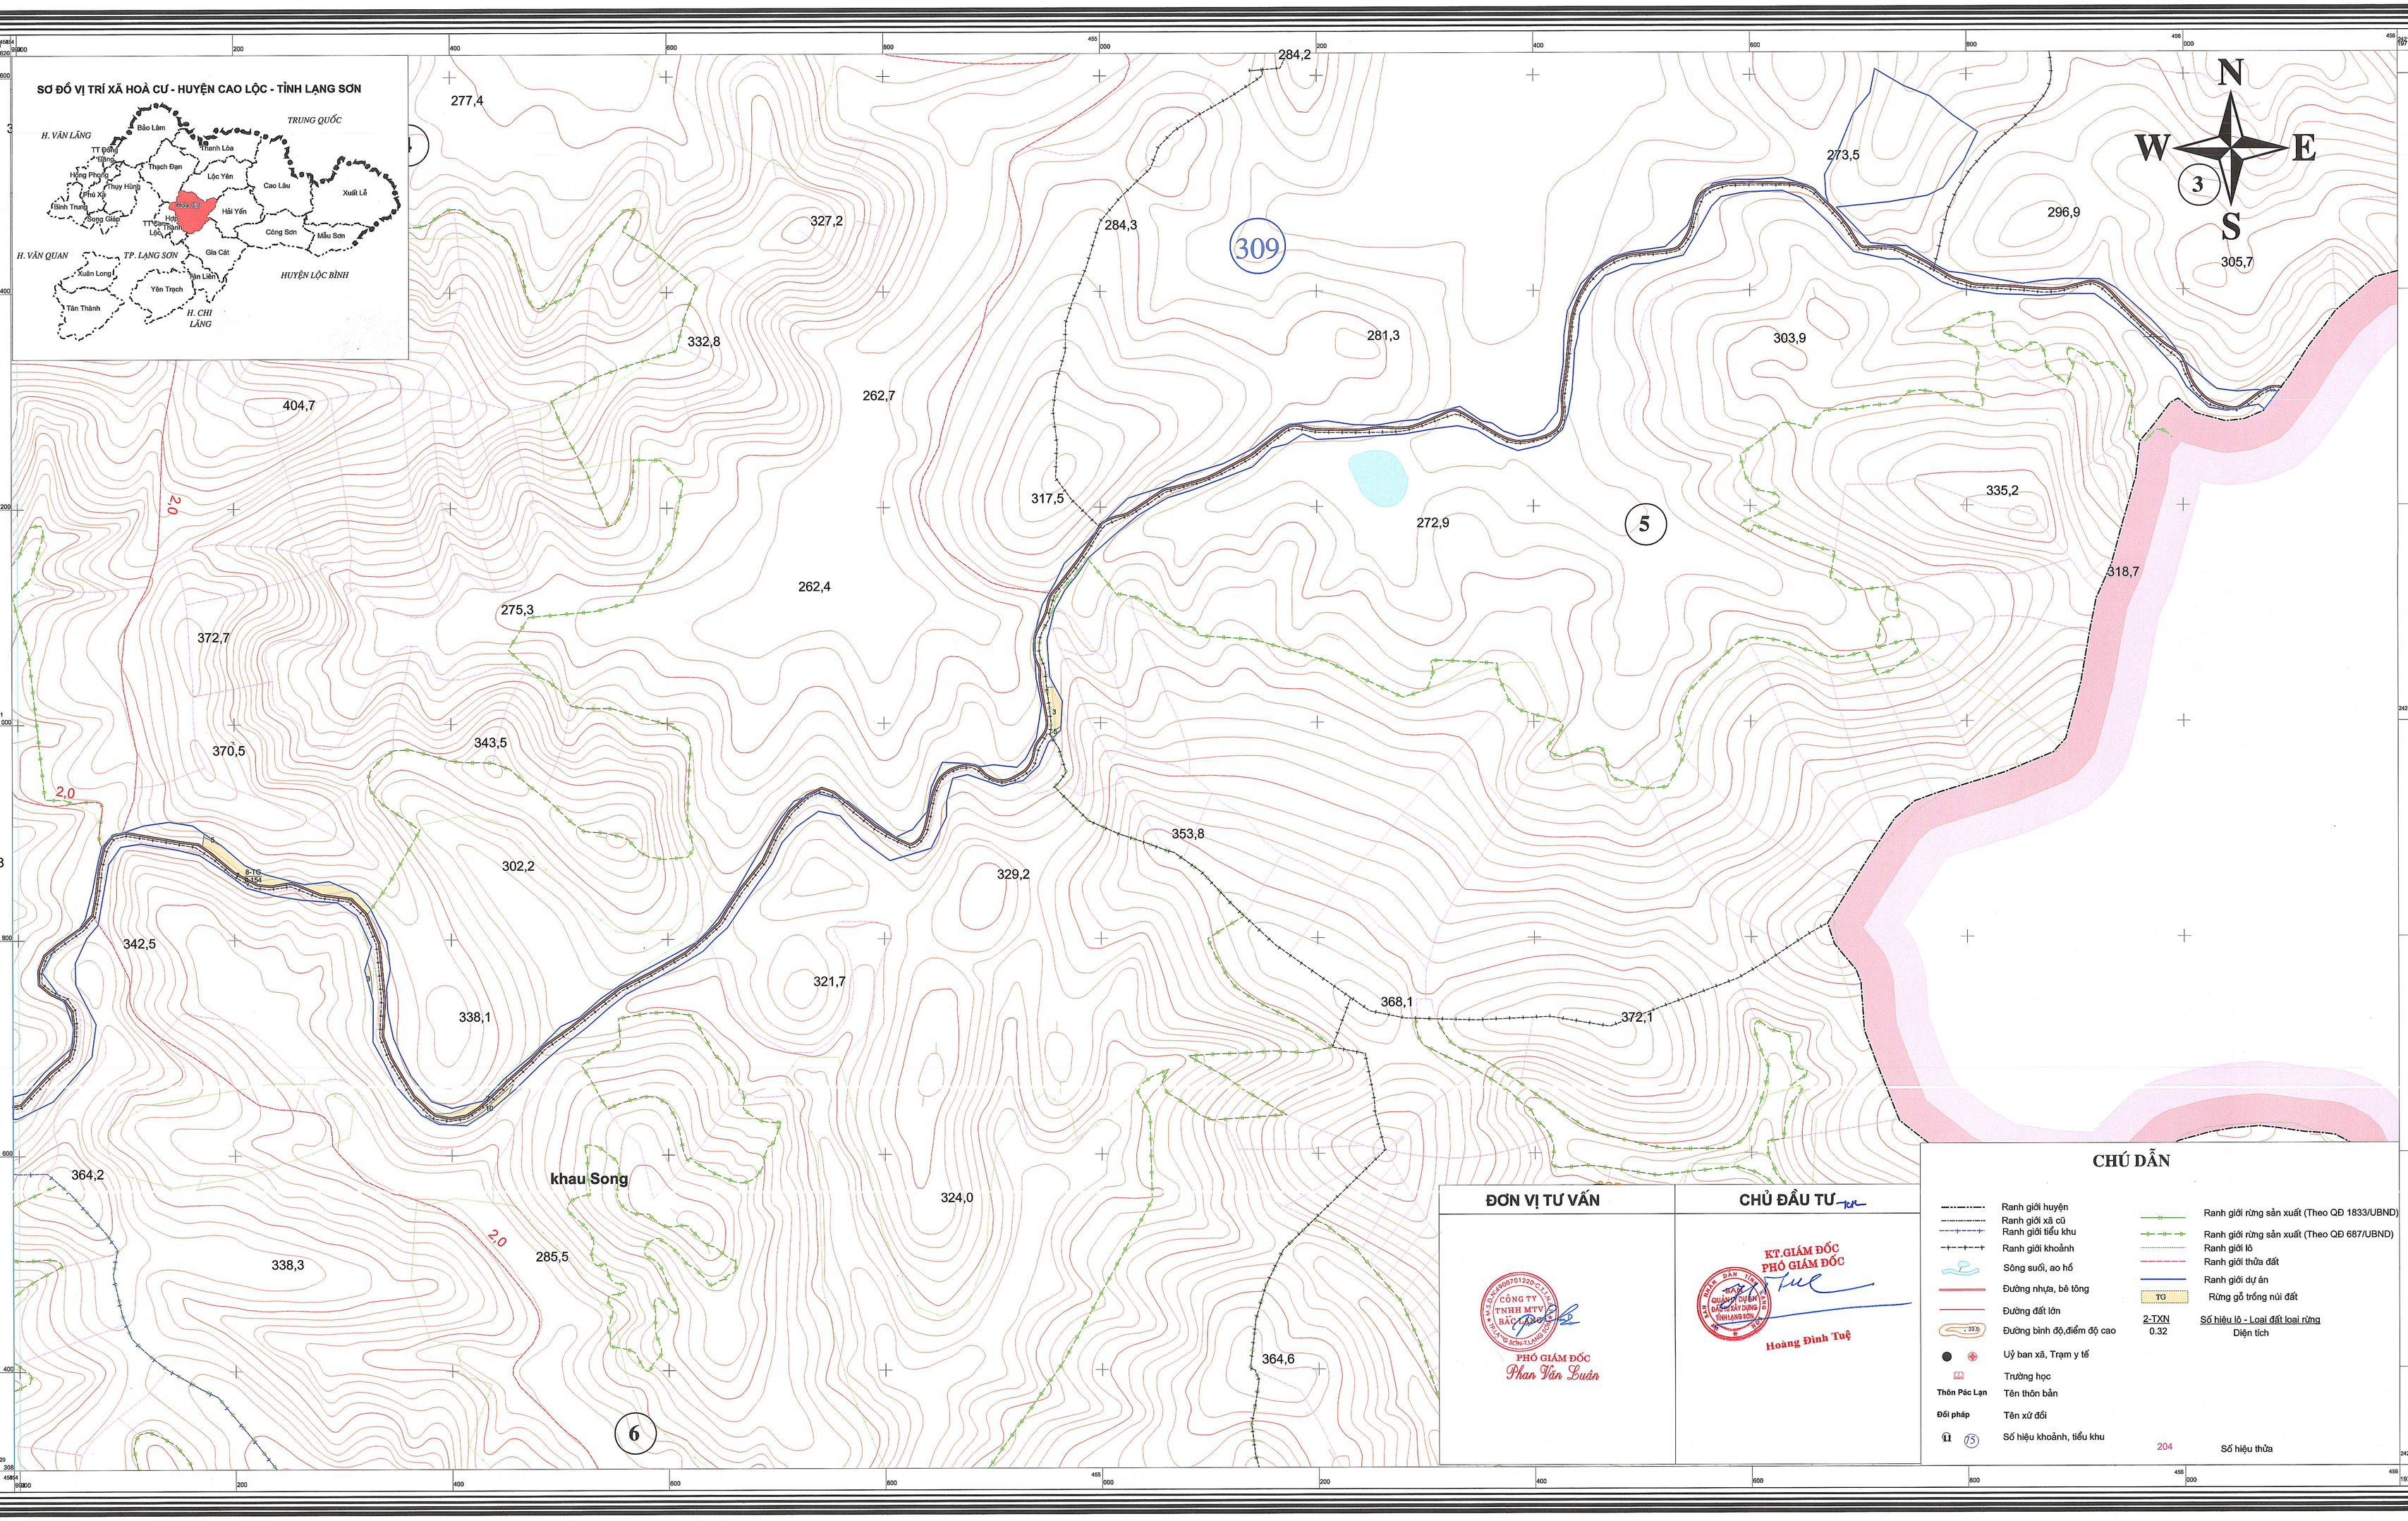

ĐƠN VỊ TƯ VẤN	CHỦ ĐẦU TƯ
CÔNG TY TNHH MTV BẮC LẠNG PHÓ GIÁM ĐỐC Phan Văn Luân	KT.GIÁM ĐỐC PHÓ GIÁM ĐỐC Hoàng Đình Tuệ

CHÚ DẪN

- Ranh giới huyện
- Ranh giới xã cũ
- Ranh giới tiểu khu
- Ranh giới khoảnh
- Sông suối, ao hồ
- Đường nhựa, bê tông
- Đường đất lớn
- Đường bình độ,điểm độ cao
- Uỷ ban xã, Trạm y tế
- Trường học
- Thôn Pác Lạn — Tên thôn bản
- Đồi pháp — Tên xứ đồi
- Số hiệu khoảnh, tiểu khu
- Ranh giới rừng sản xuất (Theo QĐ 1833/UBND)
- Ranh giới rừng sản xuất (Theo QĐ 687/UBND)
- Ranh giới lô
- Ranh giới thửa đất
- Ranh giới dự án
- TG — Rừng gỗ trồng núi đất
- 2-TXN / 0.32 — Số hiệu lô - Loại đất loại rừng / Diện tích
- 204 — Số hiệu thửa

Tư liệu xây dựng bản đồ:
+ Bản đồ địa chính tỉnh Lạng Sơn tỷ lệ: 1/10.000
+ Hệ toạ độ VN2000, kinh tuyến trục 107 độ 15 phút, múi 3 độ

TỶ LỆ 1 : 2000

1 cm trên bản đồ bằng 20 ngoài thực địa

40m 20m 0 40m 80m 120m 160m

Cơ quan xây dựng bản đồ:
+ Công ty TNHH MTV Bắc Lạng
+ Hoàn thành tháng 06 năm 2023