BẢN ĐỒ PHẠM VI RANH GIỚI DIỆN TÍCH CHUYỂN MỤC ĐÍCH SỬ DỤNG RỪNG
DỰ ÁN CẢI TẠO NÂNG CẤP ĐƯỜNG CAO LỘC- BA SƠN (ĐH.28) HUYỆN CAO LỘC
XÃ HỢP THÀNH VÀ TT.CAO LỘC HUYỆN CAO LỘC, TỈNH LẠNG SƠN

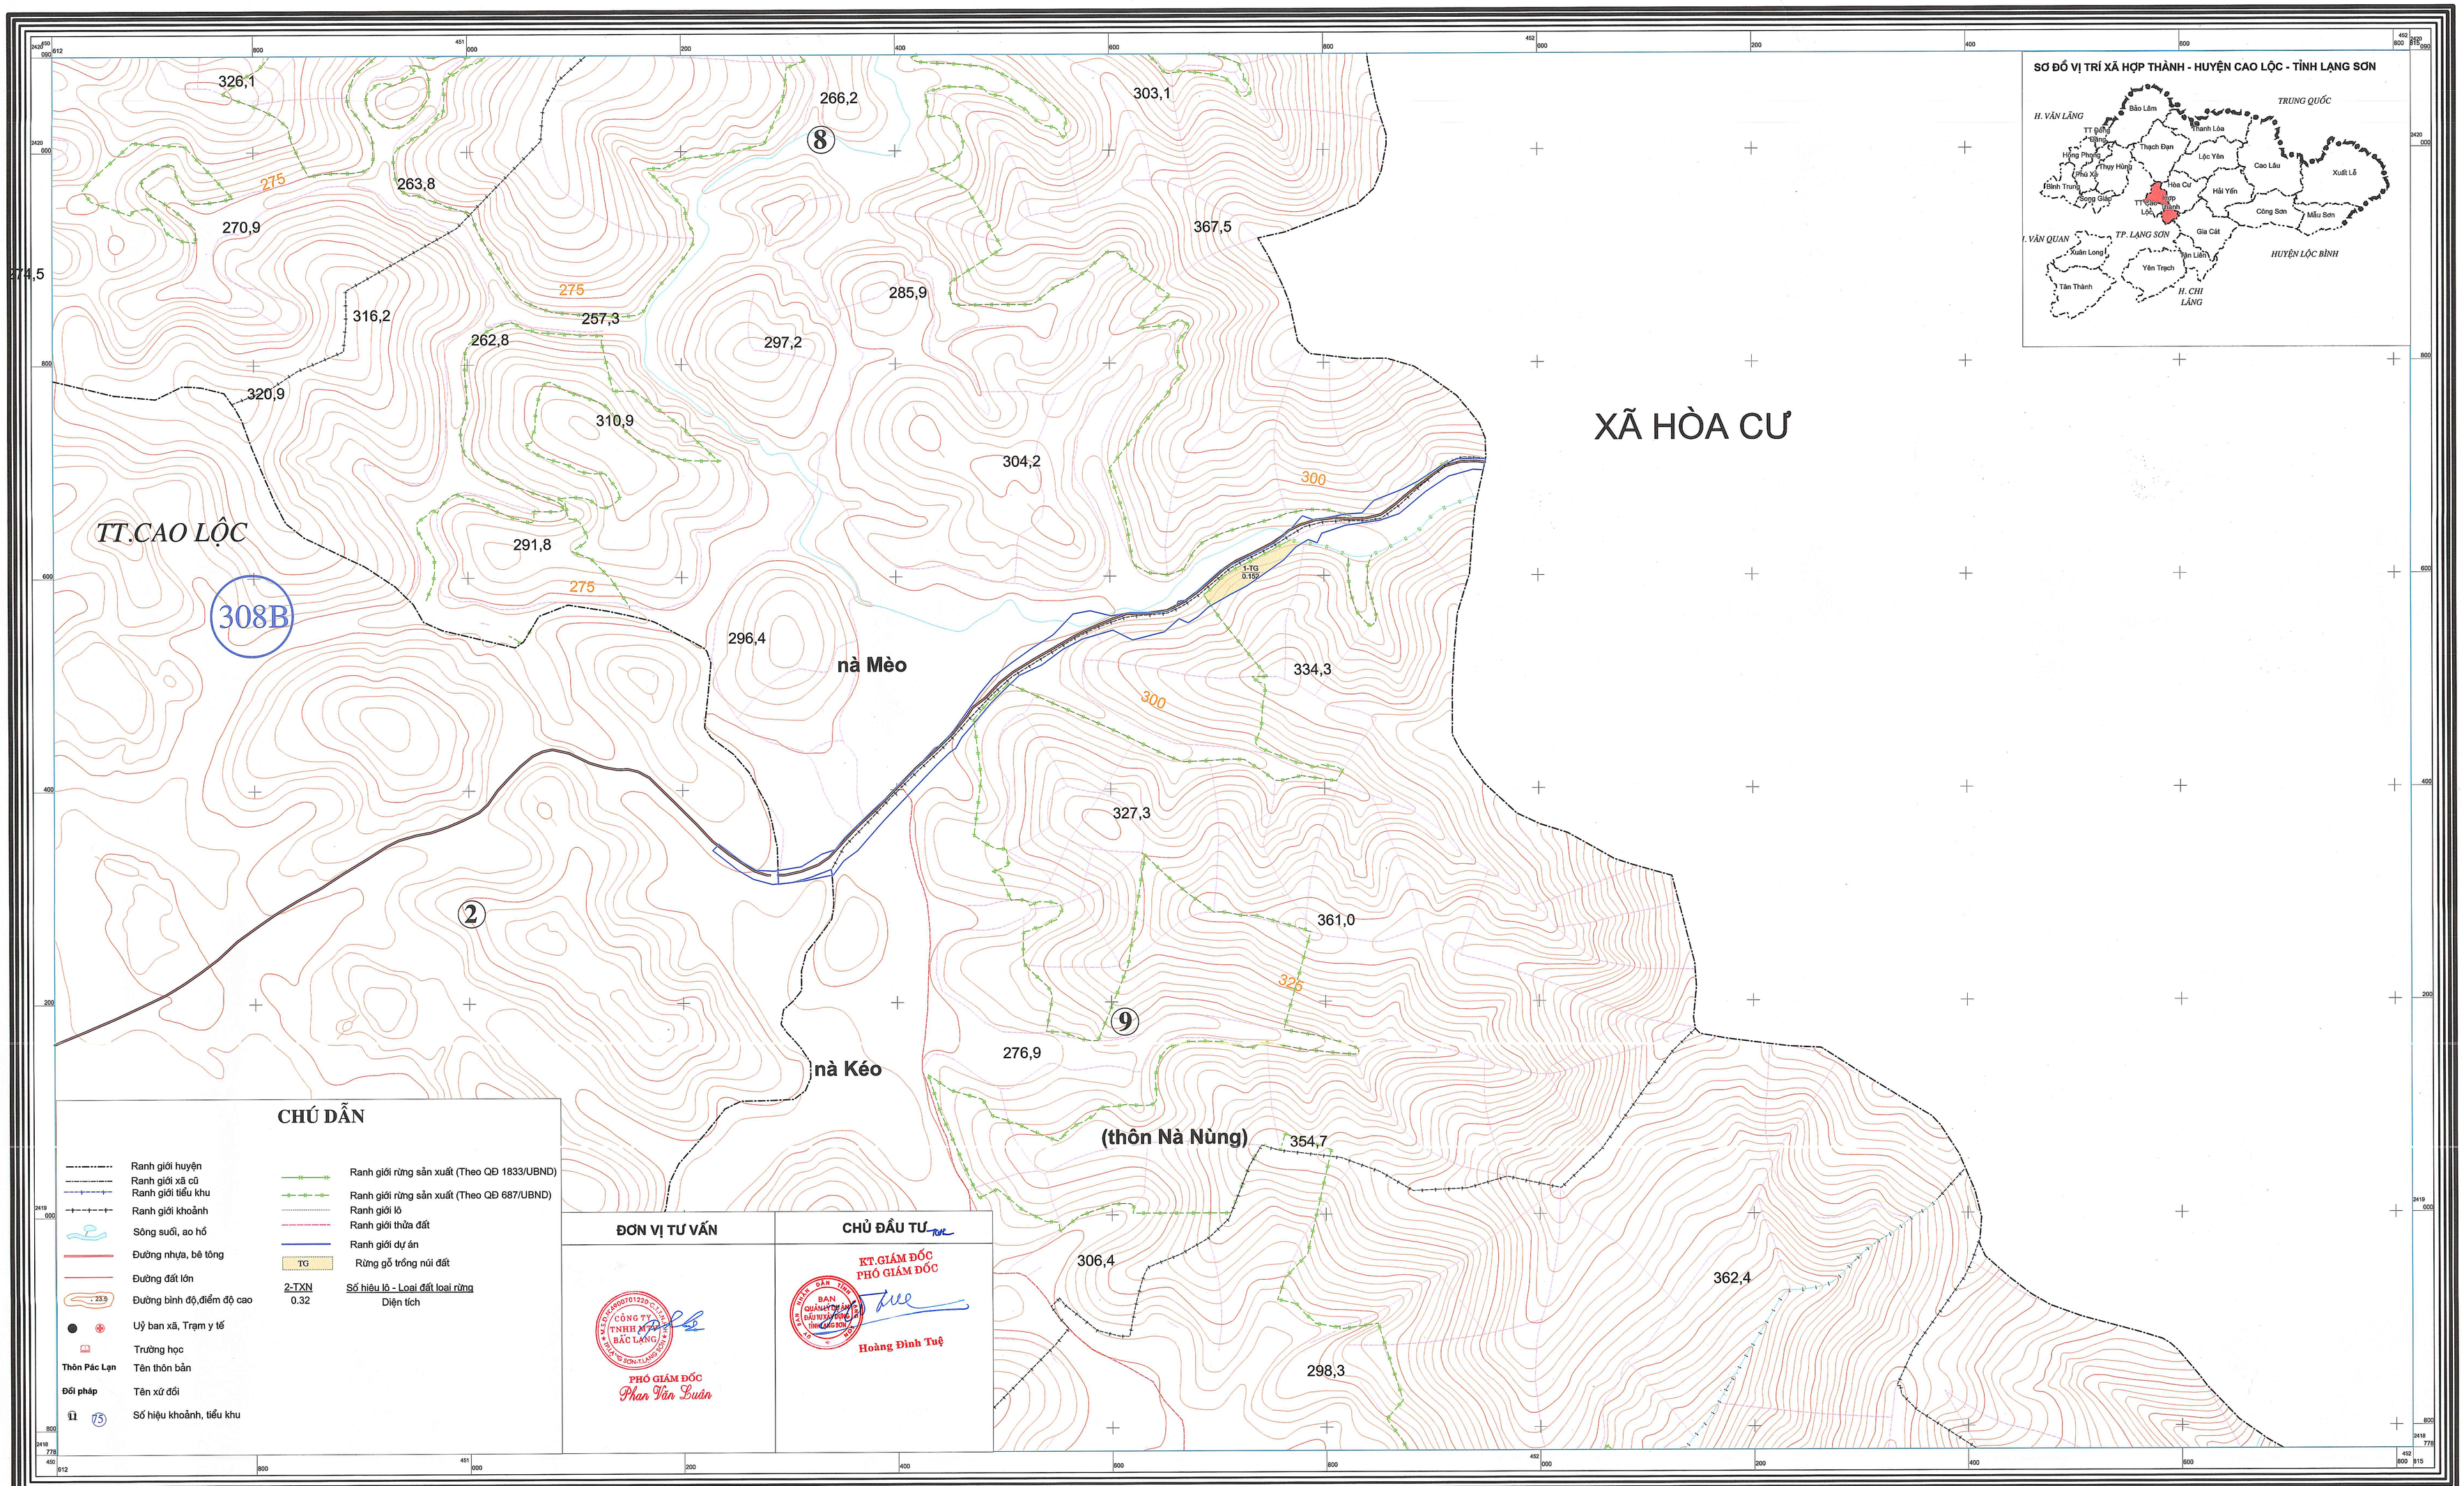

CHÚ DẪN

- Ranh giới huyện
- Ranh giới xã cũ
- Ranh giới tiểu khu
- Ranh giới khoảnh
- Sông suối, ao hồ
- Đường nhựa, bê tông
- Đường đất lớn
- 23.9 Đường bình độ,điểm độ cao
- Uỷ ban xã, Trạm y tế
- Trường học
- Thôn Pác Lạn — Tên thôn bản
- Đồi pháp — Tên xứ đồi
- 11 / 75 Số hiệu khoảnh, tiểu khu
- Ranh giới rừng sản xuất (Theo QĐ 1833/UBND)
- Ranh giới rừng sản xuất (Theo QĐ 687/UBND)
- Ranh giới lô
- Ranh giới thửa đất
- Ranh giới dự án
- TG Rừng gỗ trồng núi đất
- 2-TXN / 0.32 — Số hiệu lô - Loại đất loại rừng / Diện tích

ĐƠN VỊ TƯ VẤN	CHỦ ĐẦU TƯ
CÔNG TY TNHH MTV BẮC LẠNG PHÓ GIÁM ĐỐC Phan Văn Luân	KT.GIÁM ĐỐC PHÓ GIÁM ĐỐC Hoàng Đình Tuệ

Tư liệu xây dựng bản đồ:
+ Bản đồ địa chính tỉnh Lạng Sơn tỷ lệ: 1/10.000
+ Hệ toạ độ VN2000, kinh tuyến trục 107 độ 15 phút, múi 3 độ

TỶ LỆ 1 : 2000

1 cm trên bản đồ bằng 20 ngoài thực địa

40m 20m 0 40m 80m 120m 160m

Cơ quan xây dựng bản đồ:
+ Công ty TNHH MTV Bắc Lạng
+ Hoàn thành tháng 06 năm 2023