
BẢN ĐỒ PHẠM VI RANH GIỚI DIỆN TÍCH CHUYỂN MỤC ĐÍCH SỬ DỤNG RỪNG DỰ ÁN NÚT GIAO ĐƯỜNG CAO TỐC VÀO KHU CÔNG NGHIỆP HỮU LŨNG

XÃ HỒ SƠN, HUYỆN HỮU LŨNG, TỈNH LẠNG SƠN

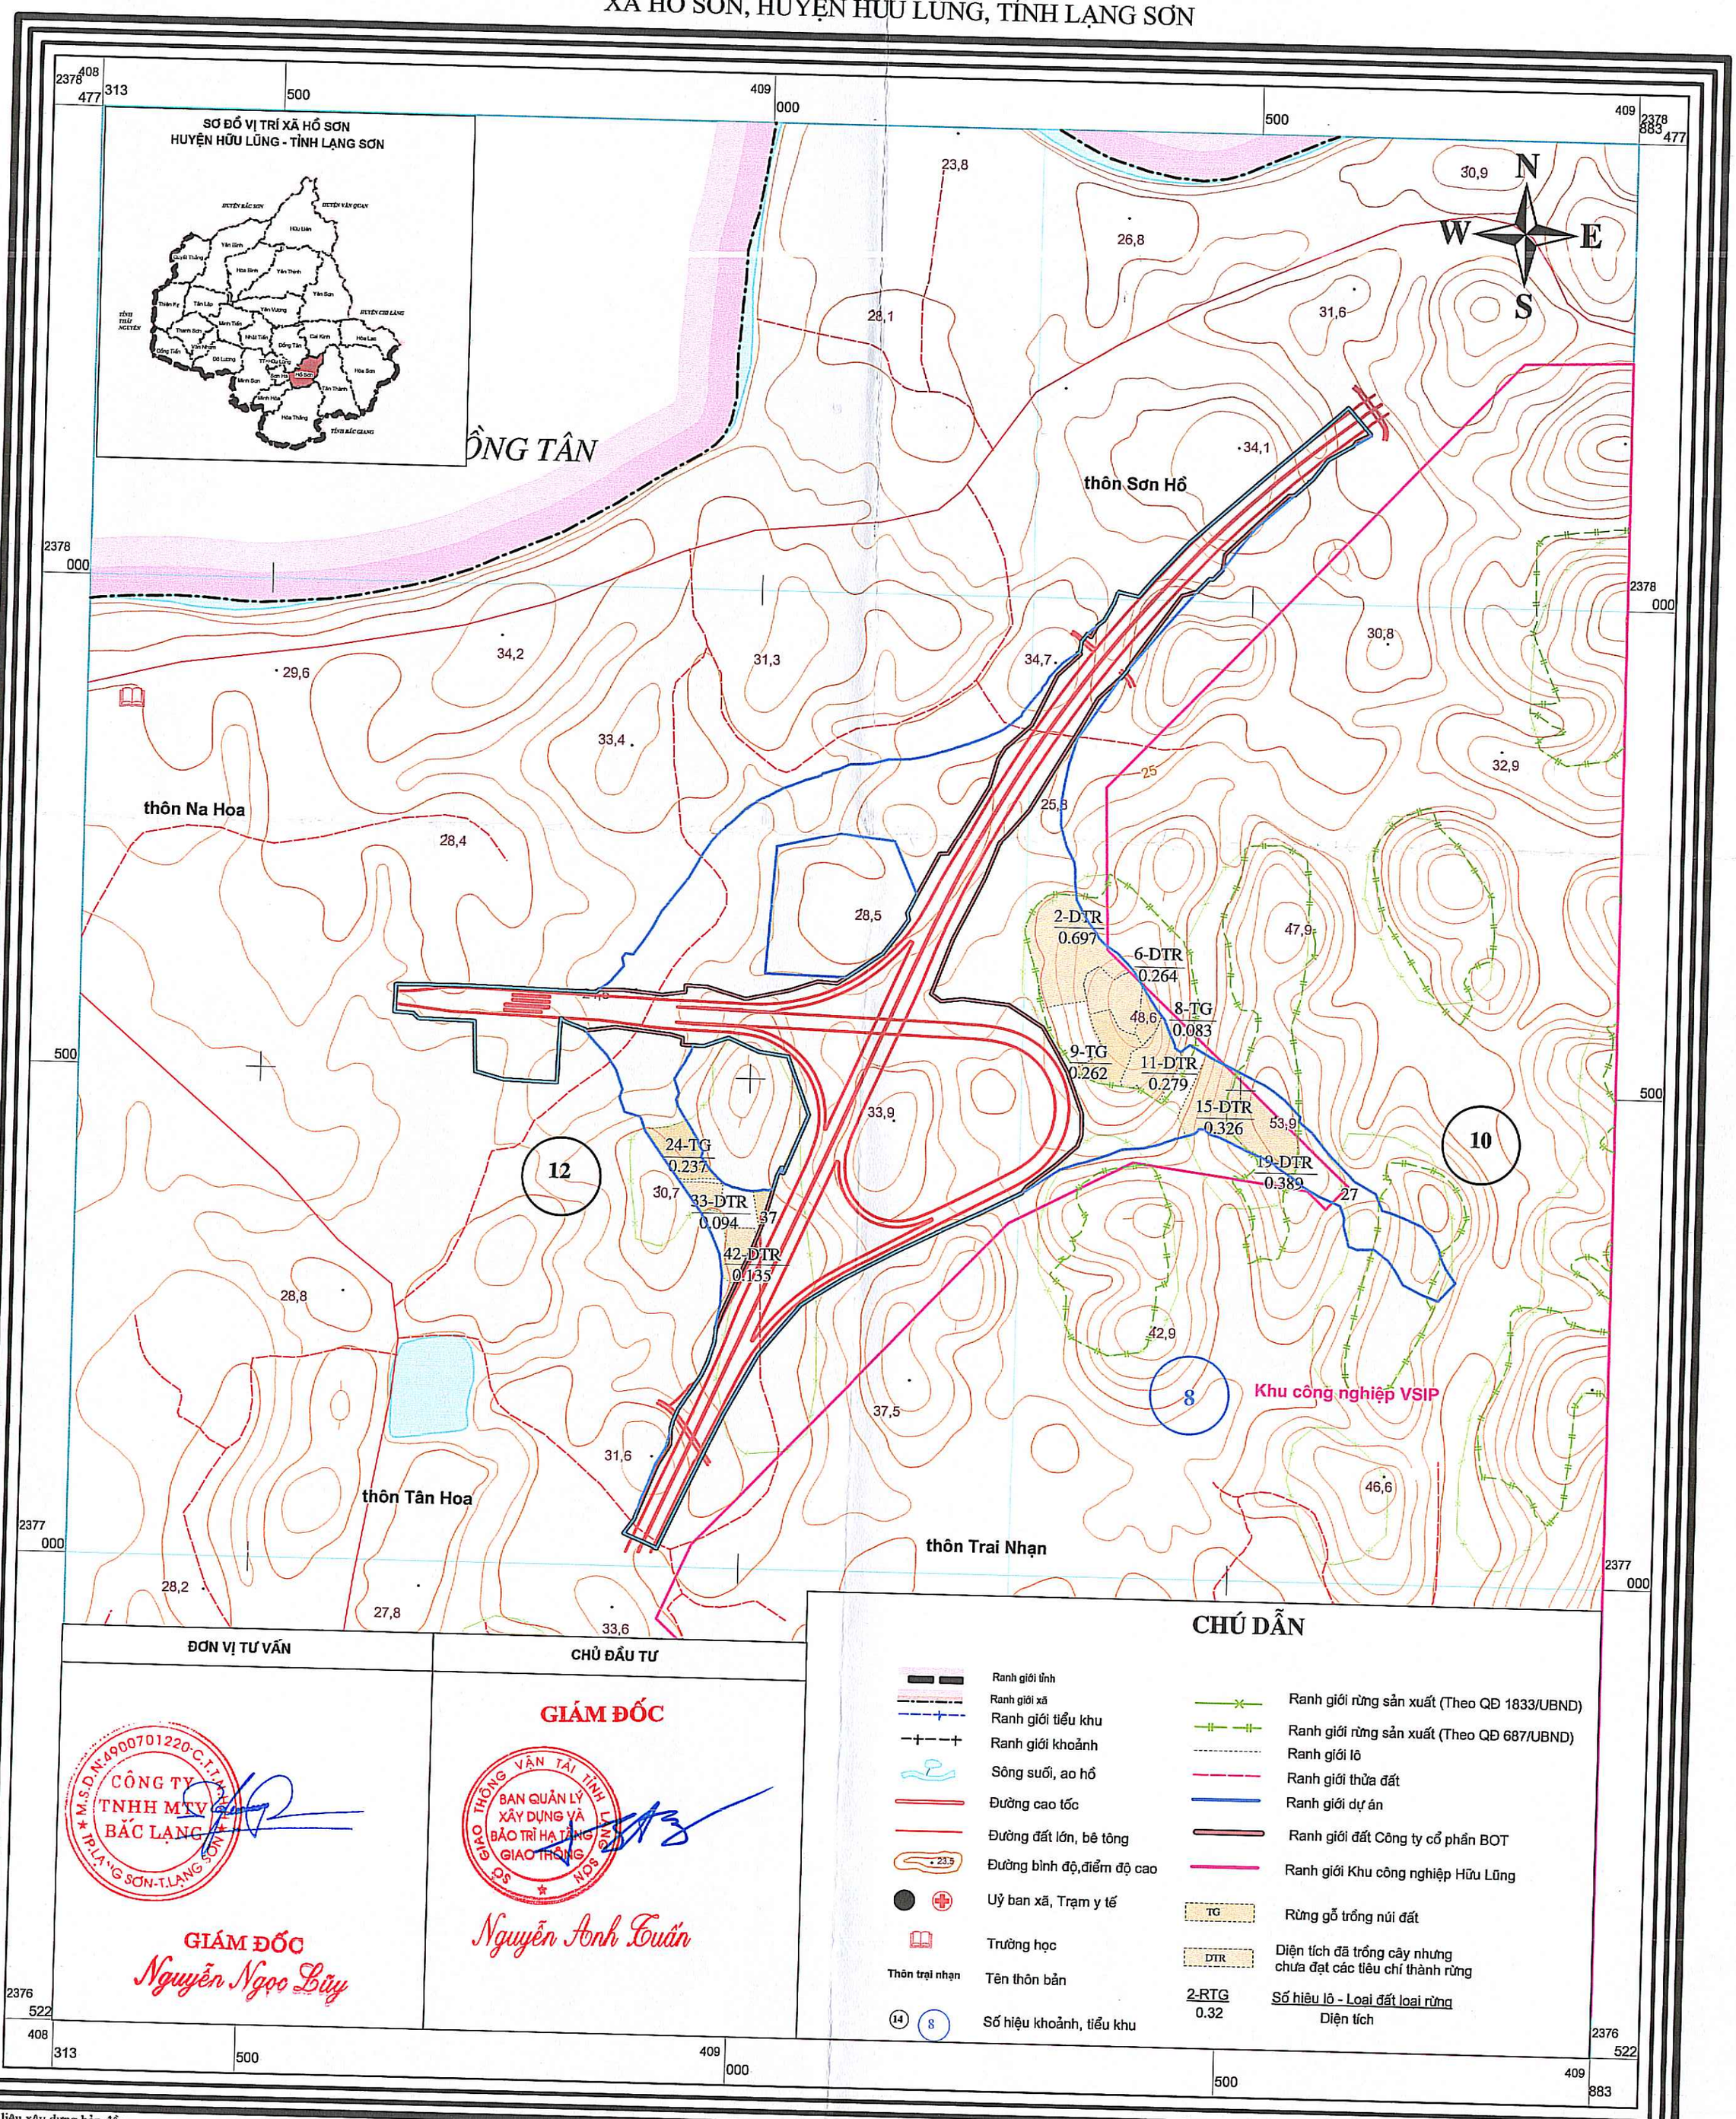

ĐƠN VỊ TƯ VẤN	CHỦ ĐẦU TƯ
CÔNG TY TNHH MTV BẮC LẠNG GIÁM ĐỐC Nguyễn Ngọc Lũy	GIÁM ĐỐC Nguyễn Anh Tuấn

Tư liệu xây dựng bản đồ:
+ Bản đồ địa chính tỉnh Lạng Sơn tỷ lệ: 1/10.000
+ Hệ toạ độ VN2000, kinh tuyến trục 107 độ 15 phút, múi 3 độ

TỶ LỆ 1 : 5000

Cơ quan xây dựng bản đồ:
+ Công ty TNHH MTV Bắc Lạng
+ Hoàn thành tháng 8 năm 2024