BẢN ĐỒ PHẠM VI RANH GIỚI DIỆN TÍCH CHUYỂN MỤC ĐÍCH SỬ DỤNG RỪNG
DỰ ÁN KHU TÁI ĐỊNH CƯ PHỤC VỤ DỰ ÁN TUYẾN CAO TỐC CỬA KHẨU HỮU NGHỊ - CHI LĂNG THEO HÌNH THỨC BOT TRÊN ĐỊA BÀN HUYỆN VĂN LÃNG, TỈNH LẠNG SƠN
XÃ TÂN MỸ, HUYỆN VĂN LÃNG, TỈNH LẠNG SƠN

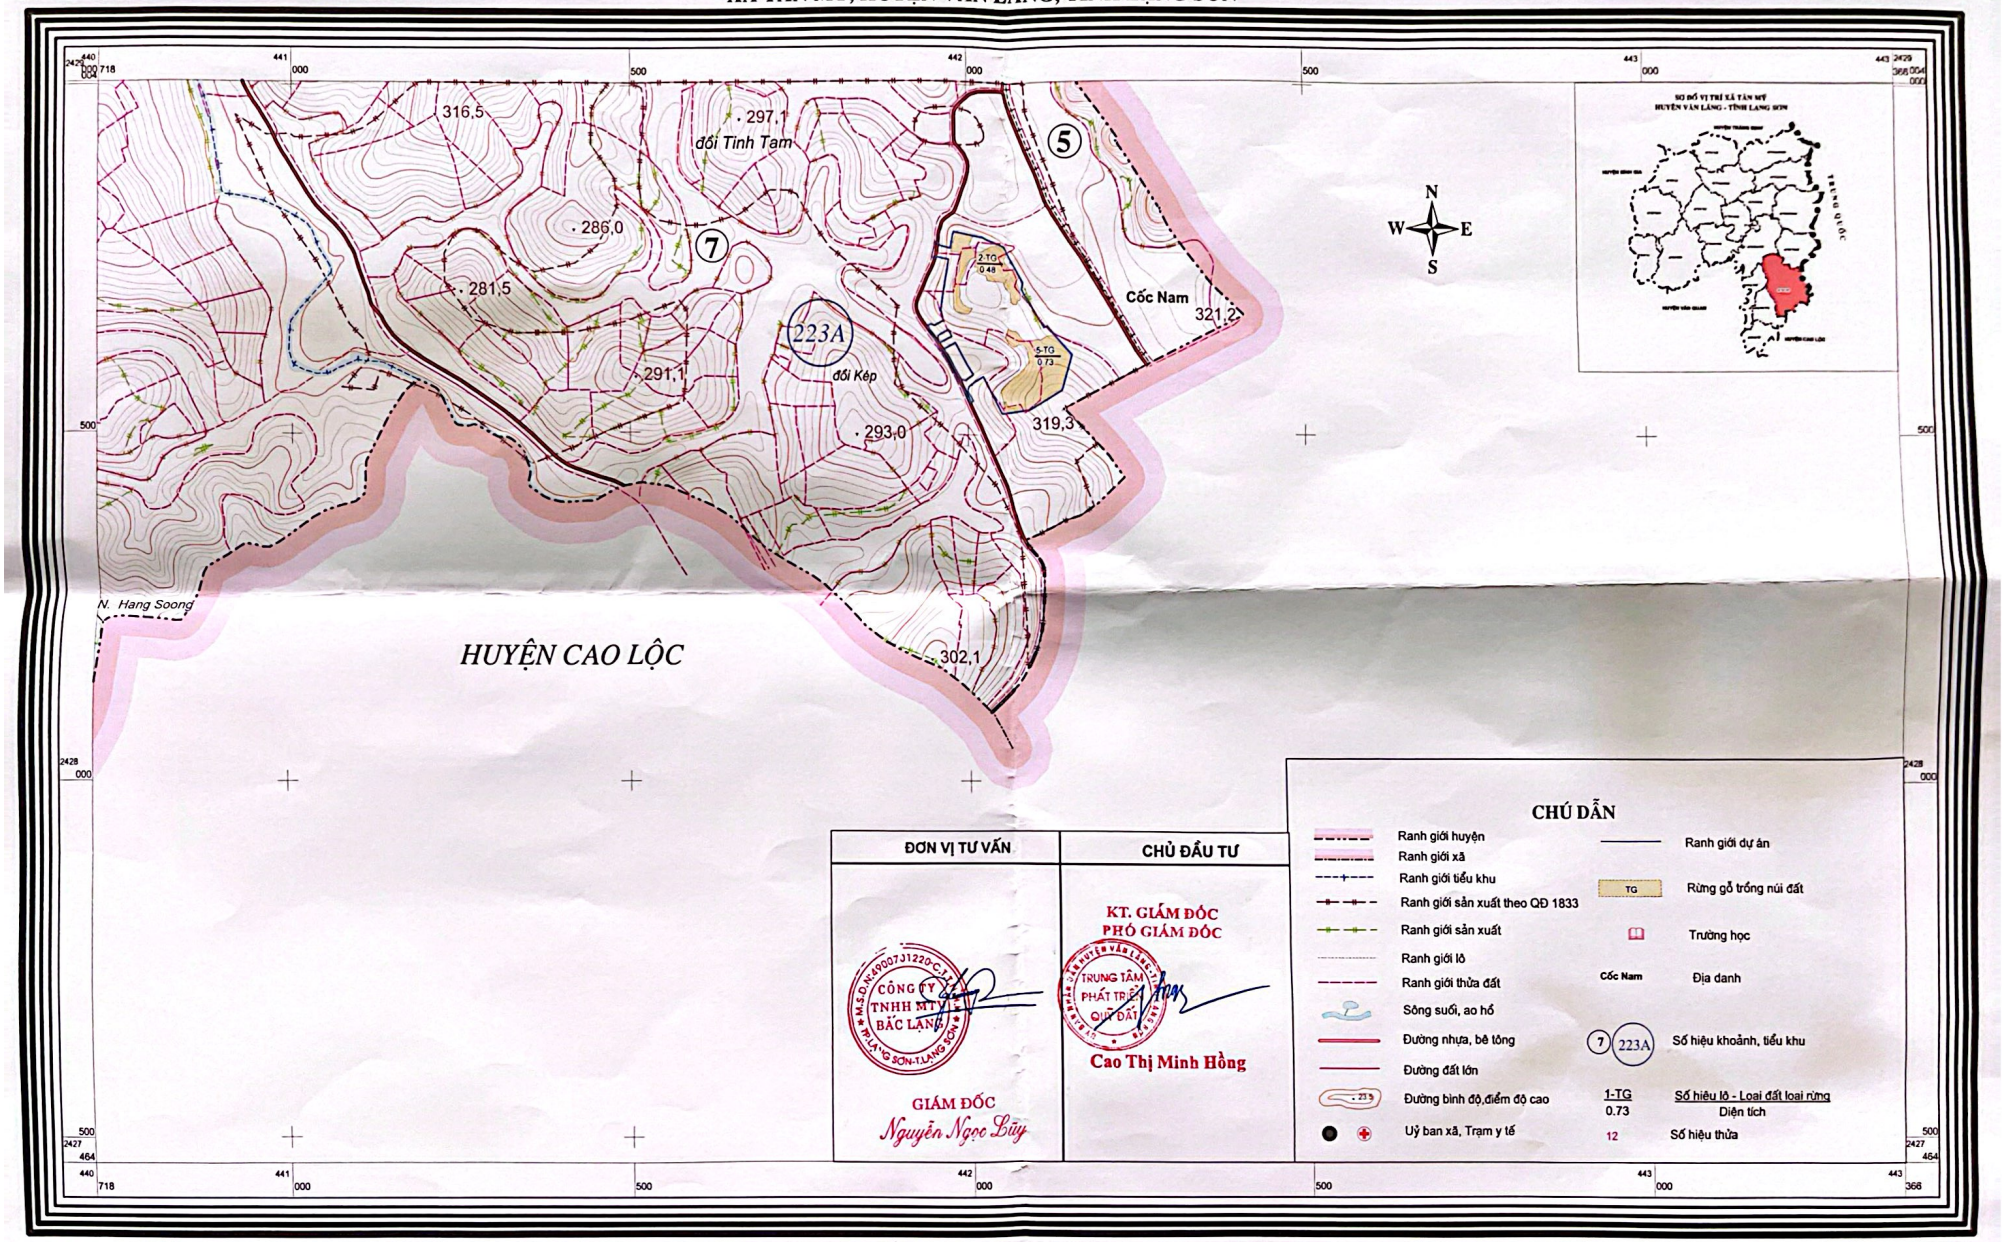

ĐƠN VỊ TƯ VẤN	CHỦ ĐẦU TƯ
CÔNG TY TNHH MTV BẮC LẠNG GIÁM ĐỐC Nguyễn Ngọc Lũy	KT. GIÁM ĐỐC PHÓ GIÁM ĐỐC TRUNG TÂM PHÁT TRIỂN QUỸ ĐẤT Cao Thị Minh Hồng

CHÚ DẪN

- Ranh giới huyện
- Ranh giới xã
- Ranh giới tiểu khu
- Ranh giới sản xuất theo QĐ 1833
- Ranh giới sản xuất
- Ranh giới lô
- Ranh giới thửa đất
- Sông suối, ao hồ
- Đường nhựa, bê tông
- Đường đất lớn
- Đường bình độ,điểm độ cao
- Uỷ ban xã, Trạm y tế
- Ranh giới dự án
- TG — Rừng gỗ trồng núi đất
- Trường học
- Cốc Nam — Địa danh
- 7 / 223A — Số hiệu khoảnh, tiểu khu
- 1-TG / 0.73 — Số hiệu lô - Loại đất loại rừng / Diện tích
- 12 — Số hiệu thửa

Tư liệu xây dựng bản đồ:
+ Bản đồ địa chính tỉnh Lạng Sơn tỷ lệ: 1/10.000
+ Hệ toạ độ VN2000, kinh tuyến trục 107 độ 15 phút, múi 3 độ

TỶ LỆ 1 : 5000
1 cm trên bản đồ bằng 50 ngoài thực địa

- Cơ quan xây dựng bản đồ: Công ty TNHH MTV Bắc Lạng
- Điều tra thực địa: Tháng 02 năm 2025
- Hoàn thành: Tháng 5 năm 2025

Scanned with CamScanner