# BẢN ĐỒ PHẠM VI RANH GIỚI DIỆN TÍCH CHUYỂN MỤC ĐÍCH SỬ DỤNG RỪNG
## DỰ ÁN CỤM CÔNG NGHIỆP HÒA SƠN 1
## XÃ TÂN THÀNH, TỈNH LẠNG SƠN

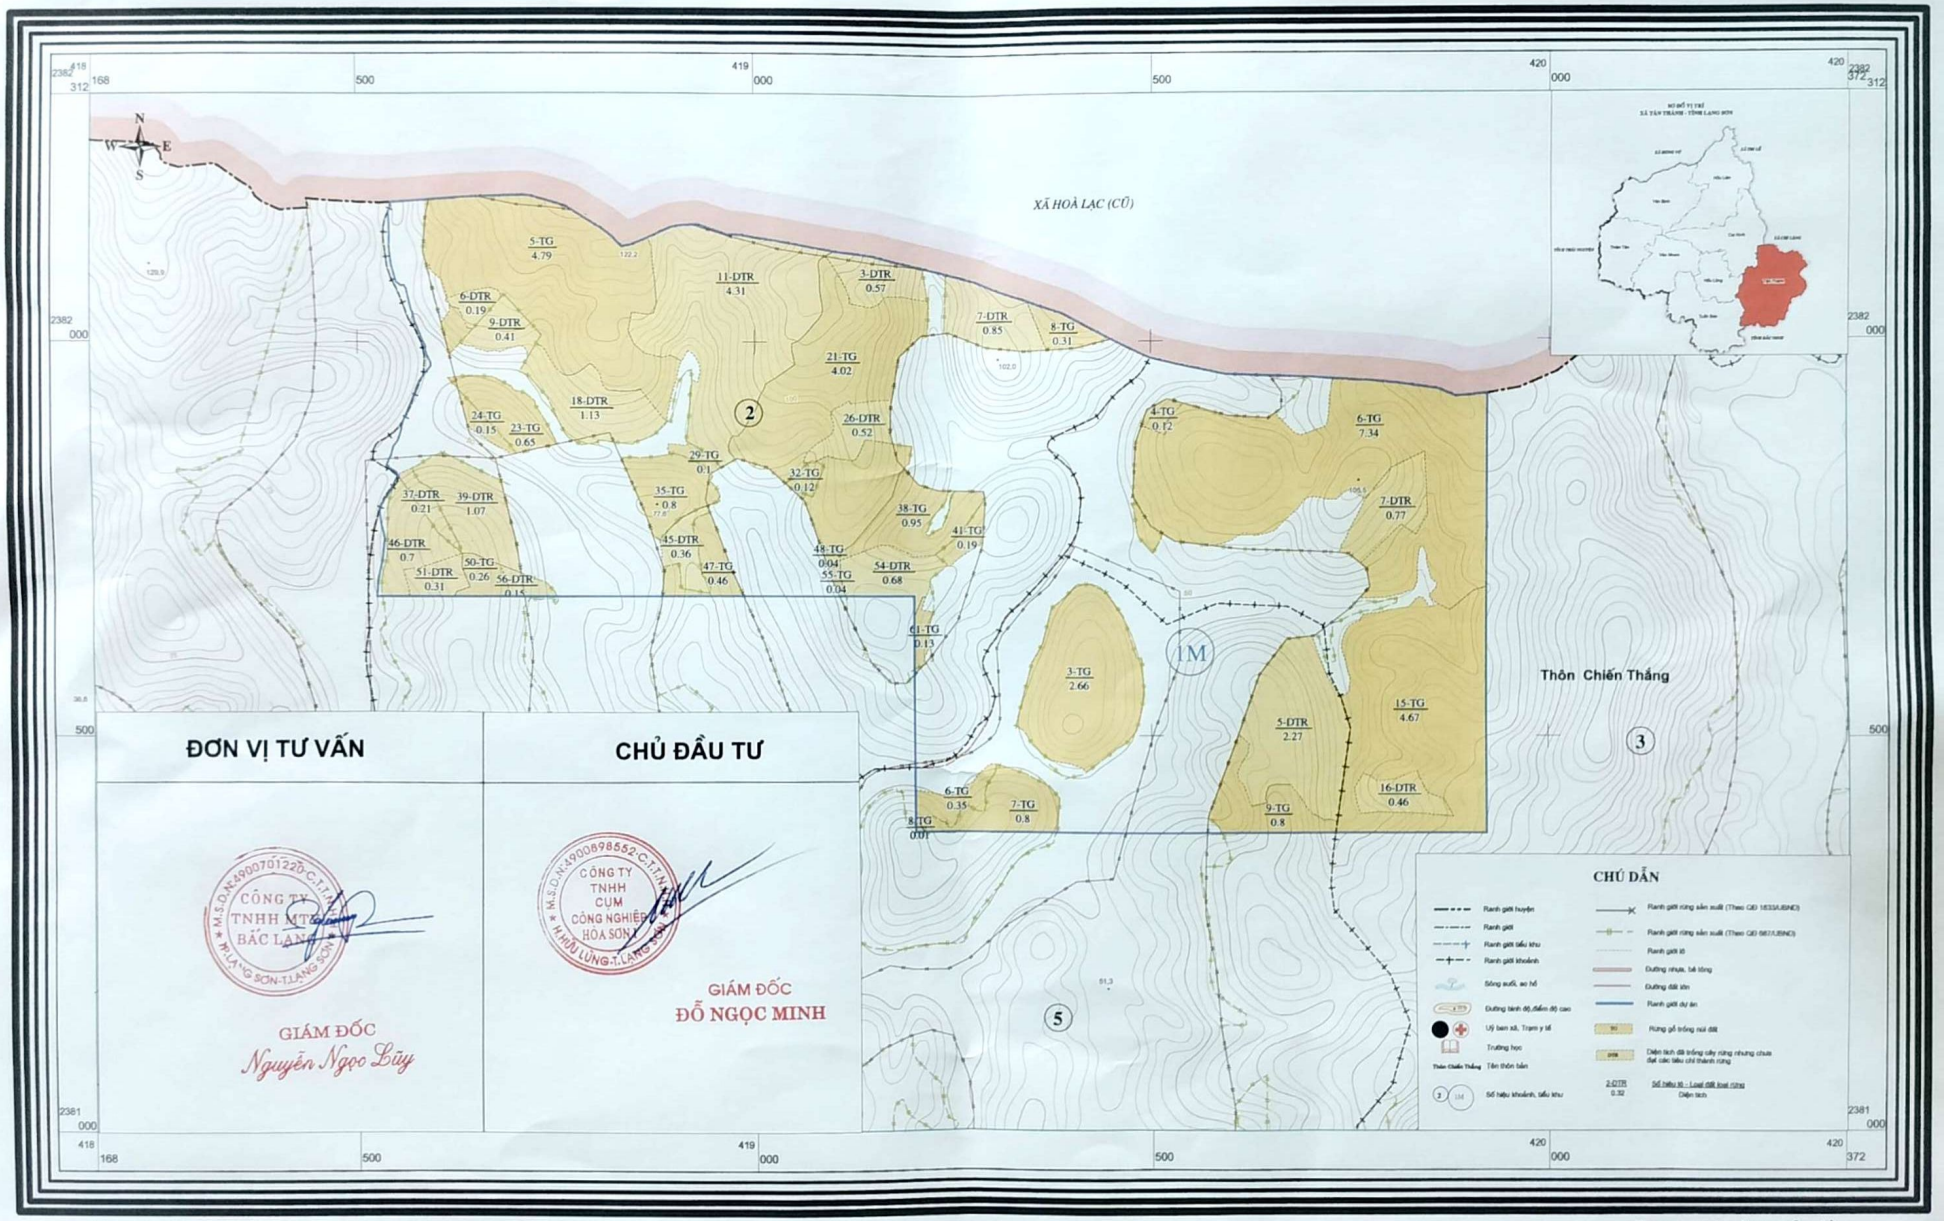


| ĐƠN VỊ TƯ VẤN | CHỦ ĐẦU TƯ |
|---|---|
| CÔNG TY TNHH MTV BẮC LẠNG | CÔNG TY TNHH CỤM CÔNG NGHIỆP HÒA SƠN |
| GIÁM ĐỐC<br>Nguyễn Ngọc Lũy | GIÁM ĐỐC<br>ĐỖ NGỌC MINH |

Tư liệu xây dựng bản đồ:
+ Bản đồ địa chính tỉnh Lạng Sơn tỷ lệ: 1/10.000
+ Hệ toạ độ VN2000, kinh tuyến trục 107 độ 15 phút, múi 3 độ

**TỶ LỆ 1 : 5000**

**1 cm trên bản đồ bằng 50 ngoài thực địa**

100m 50m 0 100m 200m 300m 400m

Cơ quan xây dựng bản đồ:
+ Công ty TNHH MTV Bắc Lạng
+ Hoàn thành tháng 7 năm 2025

Được quét bằng CamScanner